
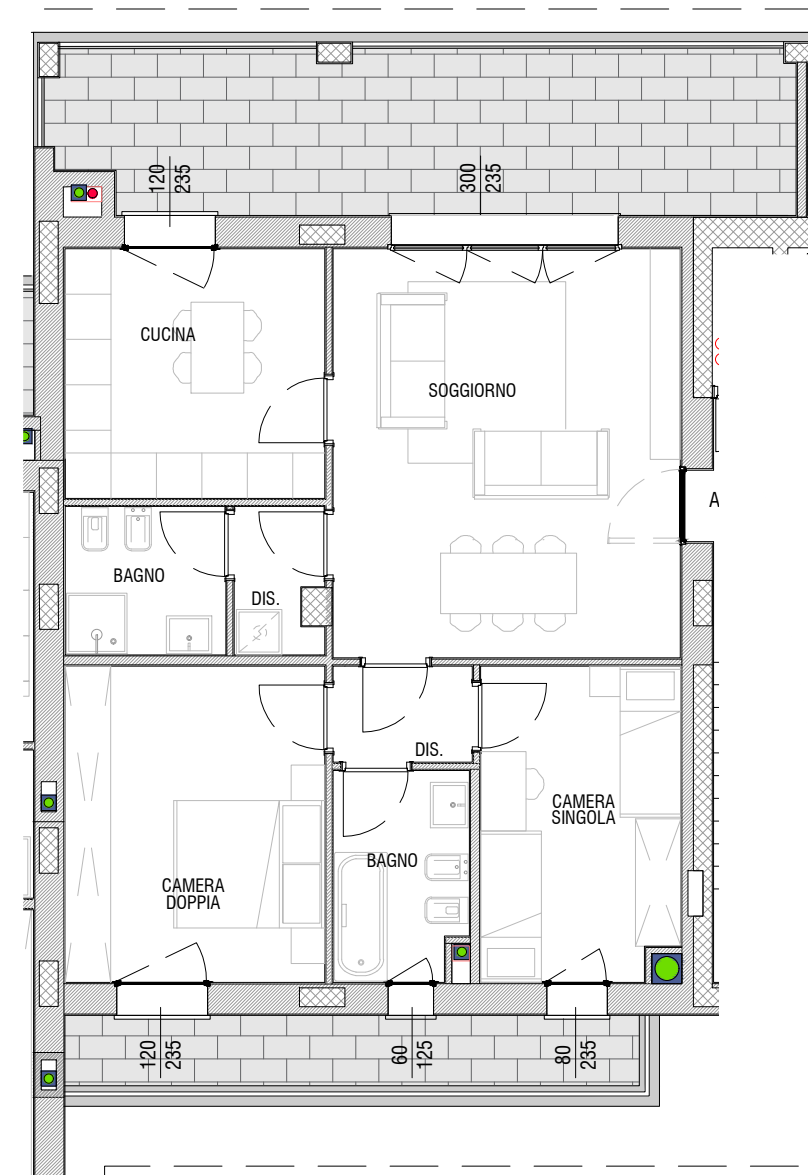


TRILOCALE 8 -

alloggio: 93.50 mq
 terrazzo: 33.25 mq
 cantina: 5.50 mq

PLANIMETRIA GENERALE PIANO PRIMO

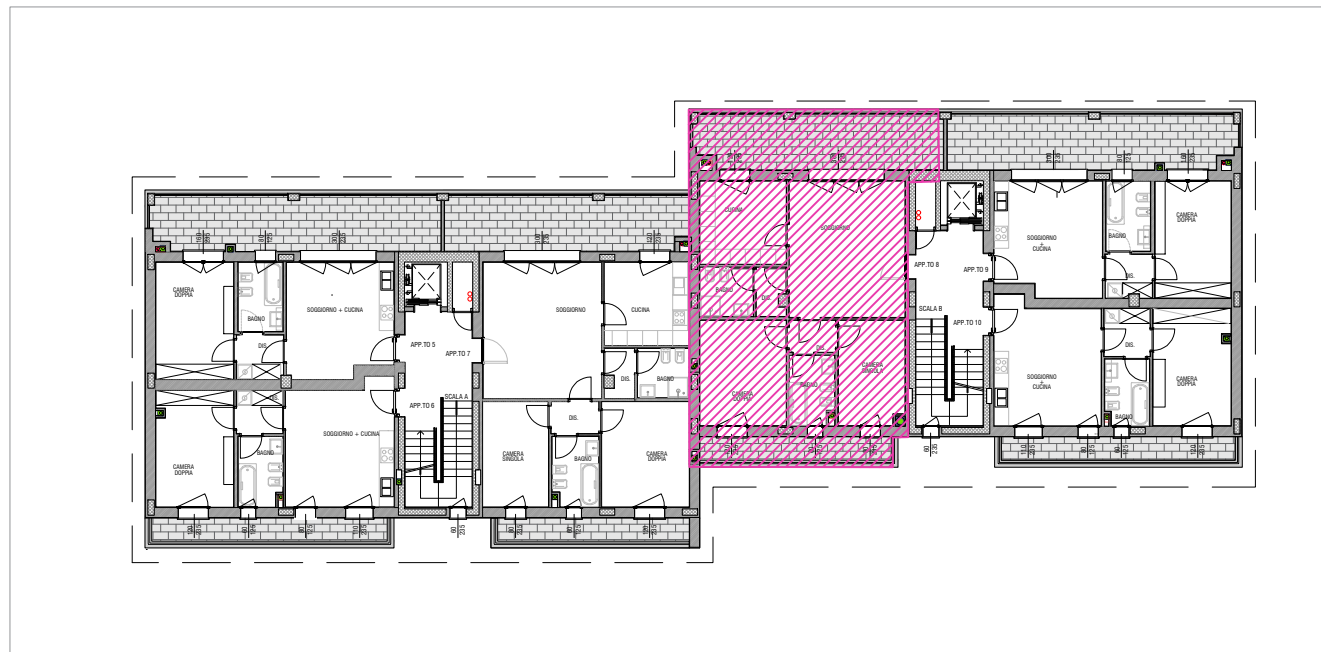

Le misure sono indicative.
 Sporgenze dovute a pilastri, scarichi, canne fumarie,
 modifiche strutturali per esigenze richieste dal risparmio energetico
 non comporteranno variazioni di prezzo.
 Il tipo di parapetto è indicativo.
 Le forometrie e le posizioni dei serramenti sono indicative.

scala 1:100

Data _____

Signor/a _____

Firma _____

