


TRILOCALE 7 -

alloggio: 93.50 mq
terrazzo: 33.25 mq
cantina: 5.50 mq

PLANIMETRIA GENERALE PIANO PRIMO

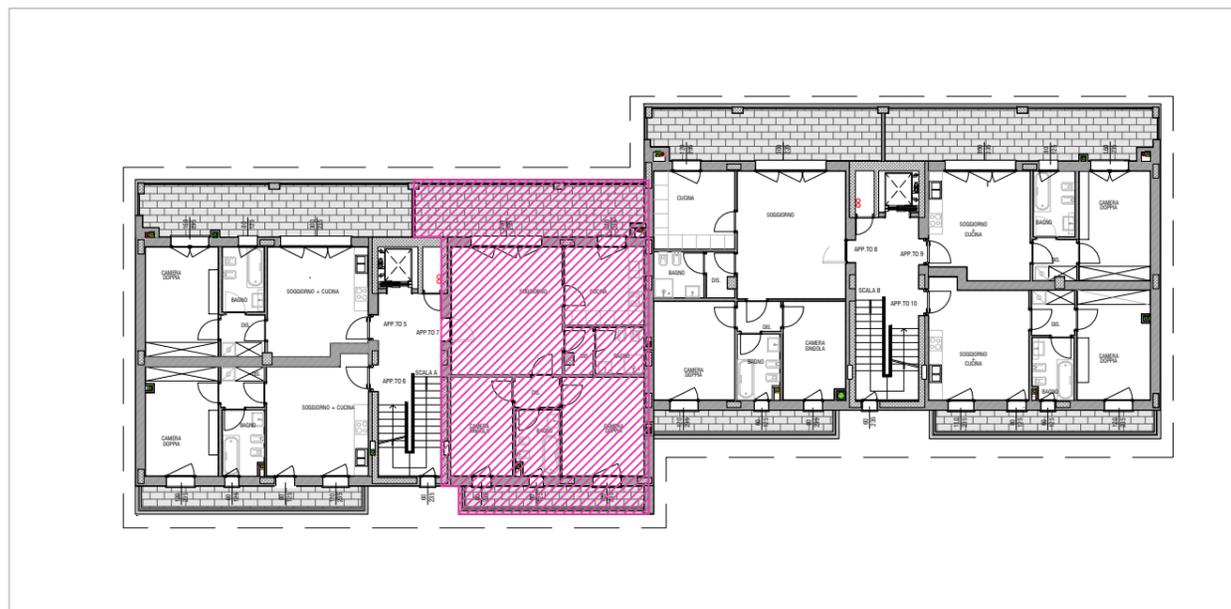

Le misure sono indicative.
Sporgenze dovute a pilastri, scarichi, canne fumarie,
modifiche strutturali per esigenze richieste dal risparmio energetico
non comporteranno variazioni di prezzo.
Il tipo di parapetto è indicativo.
Le forometrie e le posizioni dei serramenti sono indicative.

scala 1:100



Data _____
Signor/a _____
Firma _____



TRILOCALE 13 -

alloggio: 93.50 mq
terrazzo: 33.25 mq
cantina: 5.50 mq

PLANIMETRIA GENERALE PIANO SECONDO

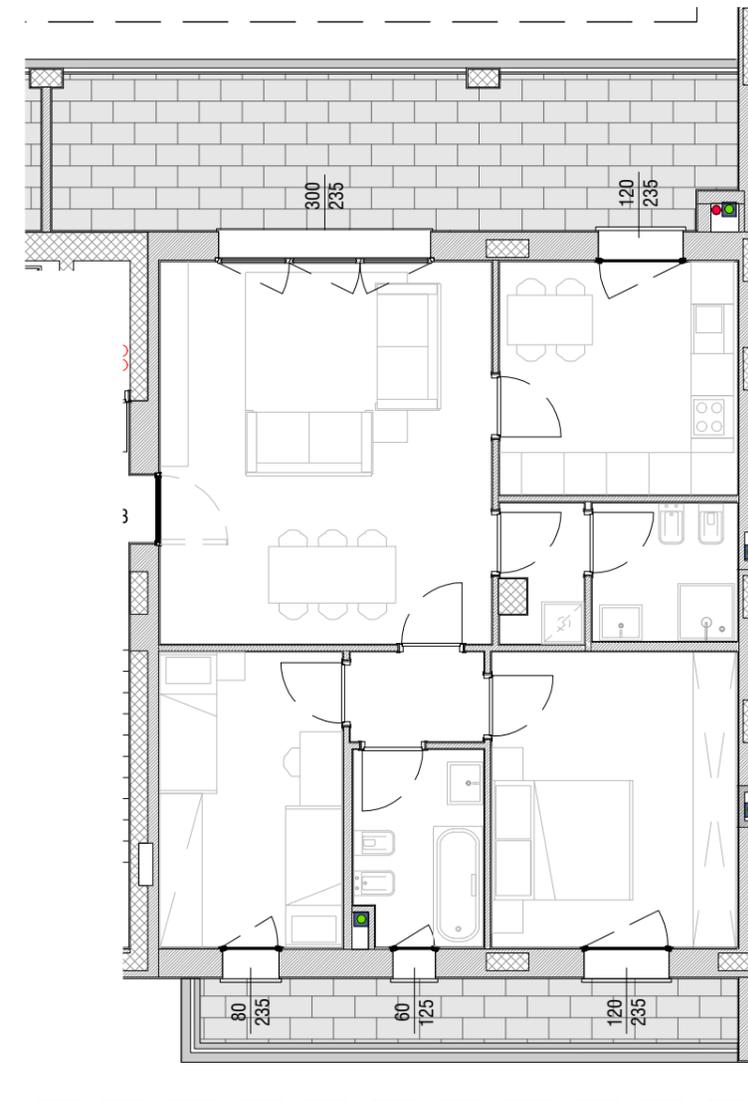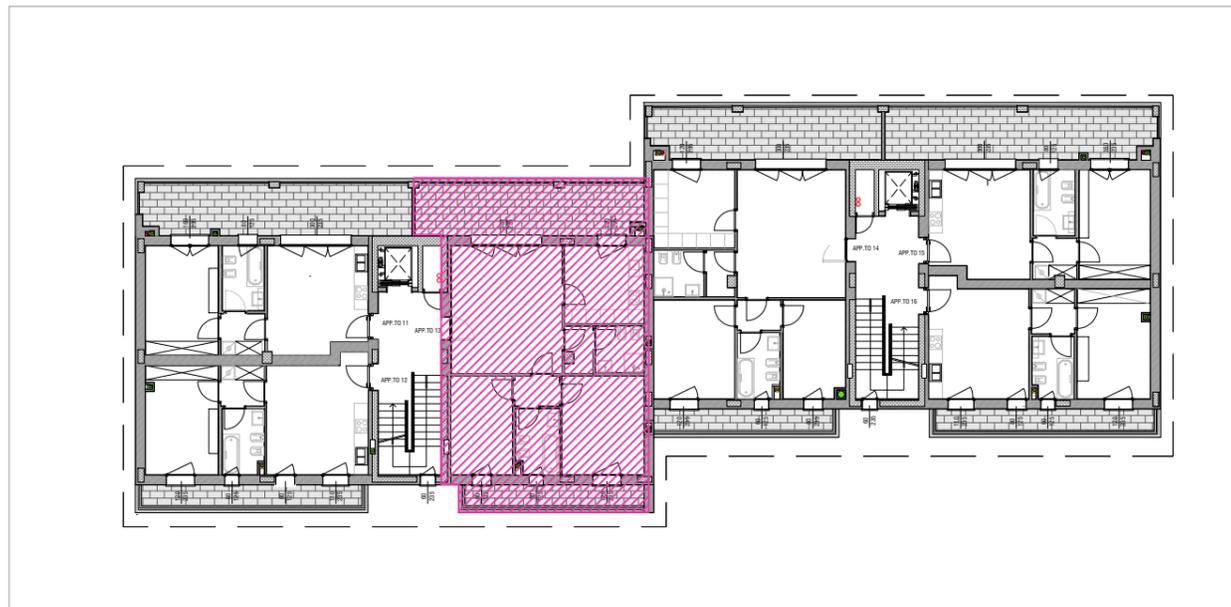

Le misure sono indicative.
Sporgenze dovute a pilastri, scarichi, canne fumarie, modifiche strutturali per esigenze richieste dal risparmio energetico non comporteranno variazioni di prezzo.
Il tipo di parapetto è indicativo.
Le forometrie e le posizioni dei serramenti sono indicative.

scala 1:100

Data _____

Signor/a _____

Firma _____

