


## BILOCALE p.Terra

alloggio: 55.00 mq  
 porticato: 8.50 mq  
 giardino: 180.00 mq  
 cantina: 5.00 mq

### PLANIMETRIA GENERALE PIANO TIPO


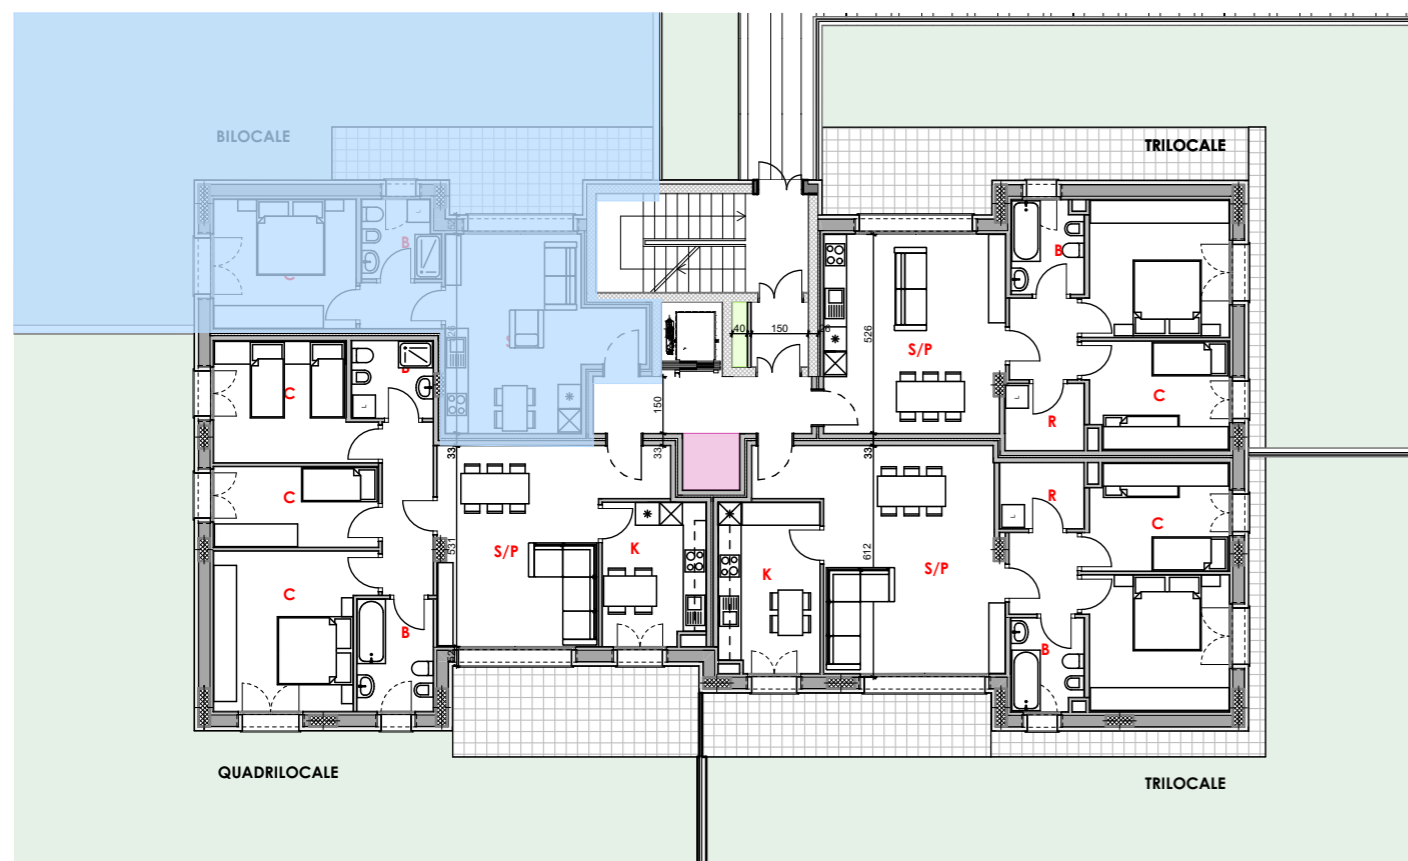


Le misure sono indicative.  
 Sporgenze dovute a pilastri, scarichi, canne fumarie ecc.  
 non comporteranno variazioni di prezzo.  
 Il tipo di parapetto e di serramento sono indicativi.  
 Le forometrie e le posizioni dei serramenti sono indicative.  
 Le finiture e gli elementi verso l'esterno sono ad  
 insindacabile decisione della D.L.

Data \_\_\_\_\_

Socio sig./ra \_\_\_\_\_



Firma \_\_\_\_\_

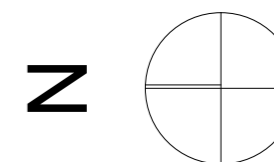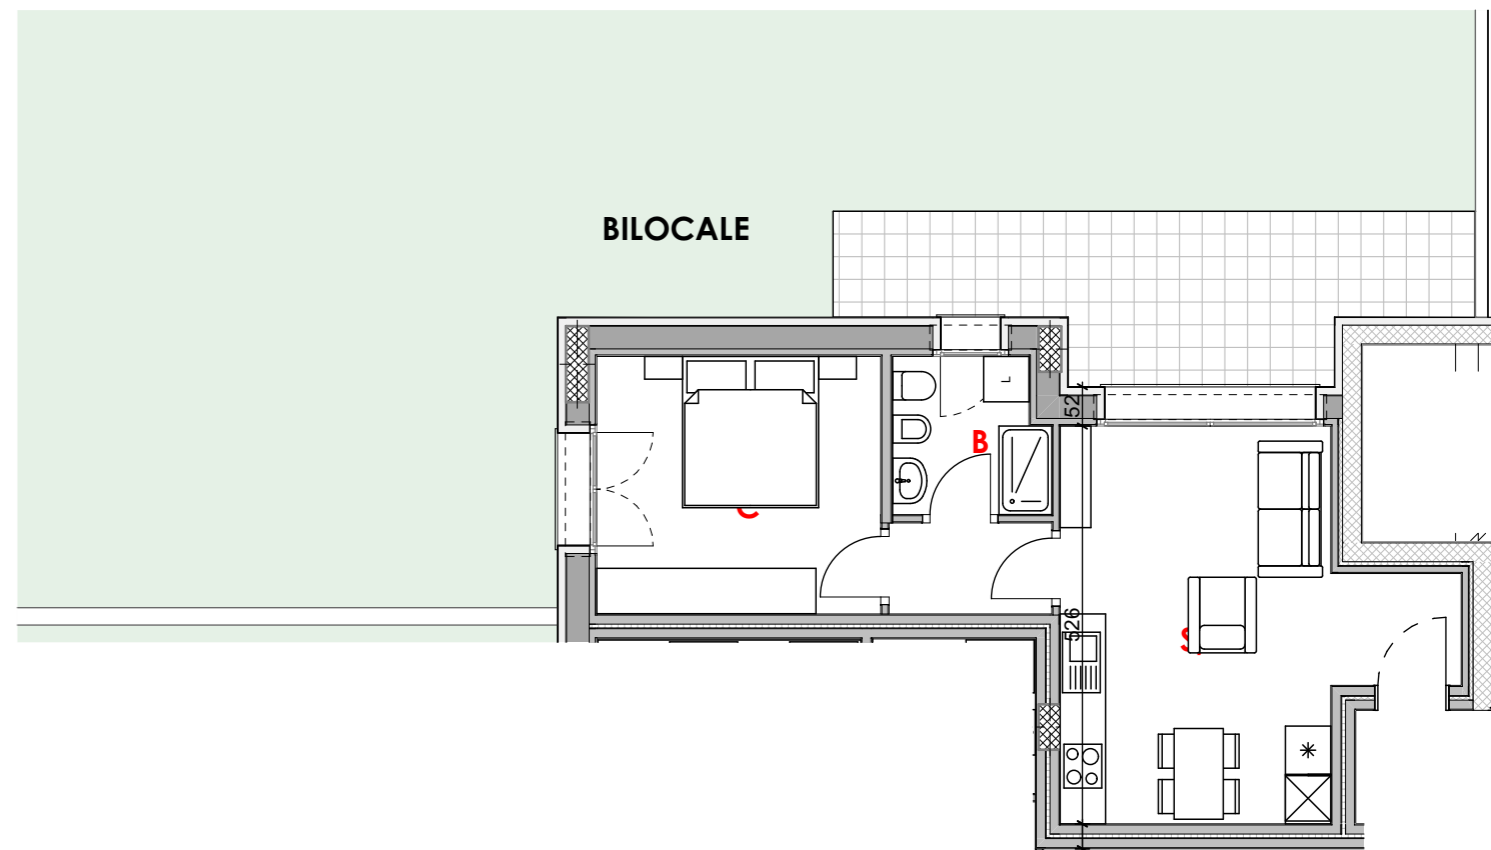

## BILOCALE TIPO

alloggio: 55.00 mq  
 terrazzo: 8.50 mq  
 cantina: 5.00 mq

## PLANIMETRIA GENERALE PIANO TIPO

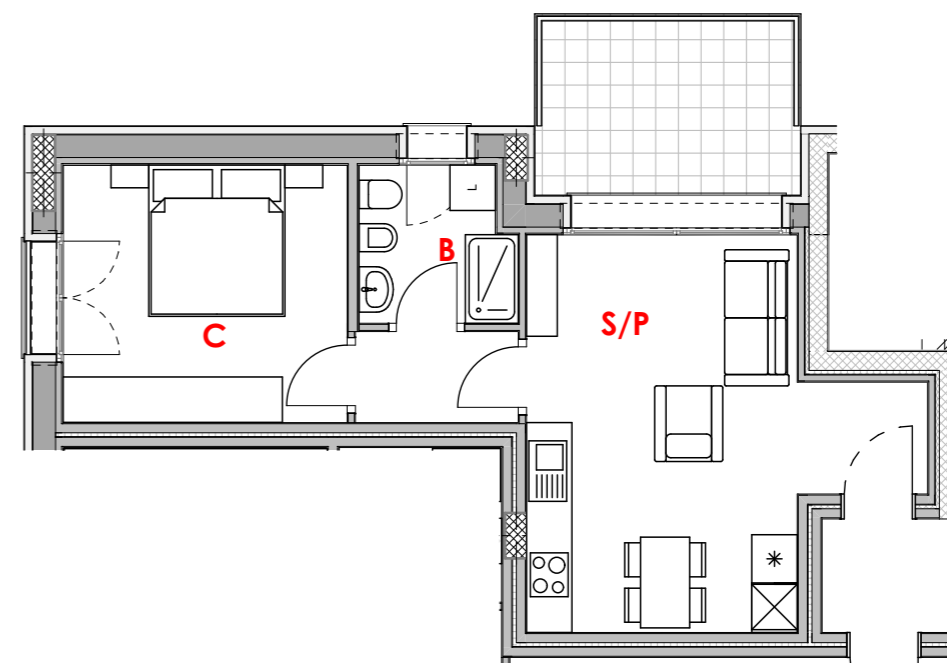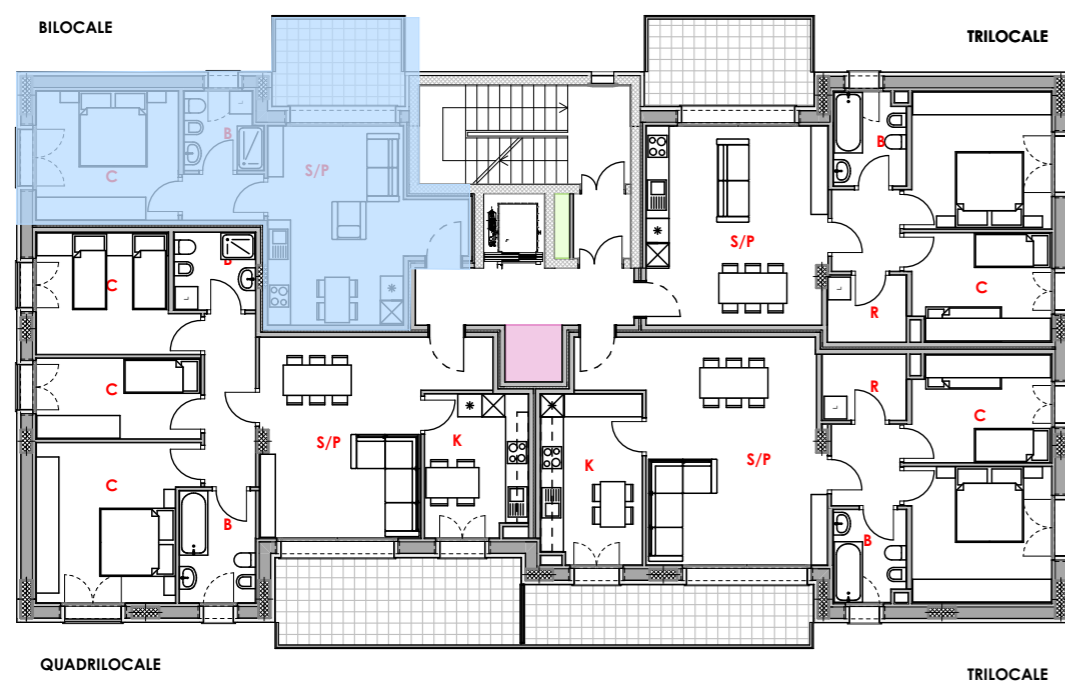

Le misure sono indicative.  
 Sporgenze dovute a pilastri, scarichi, canne fumarie ecc.  
 non comporteranno variazioni di prezzo.  
 Il tipo di parapetto e di serramento sono indicativi.  
 Le forometrie e le posizioni dei serramenti sono indicative.  
 Le finiture e gli elementi verso l'esterno sono ad  
 insindacabile decisione della D.L.

Data \_\_\_\_\_

Socio sig./ra \_\_\_\_\_

Firma \_\_\_\_\_

