
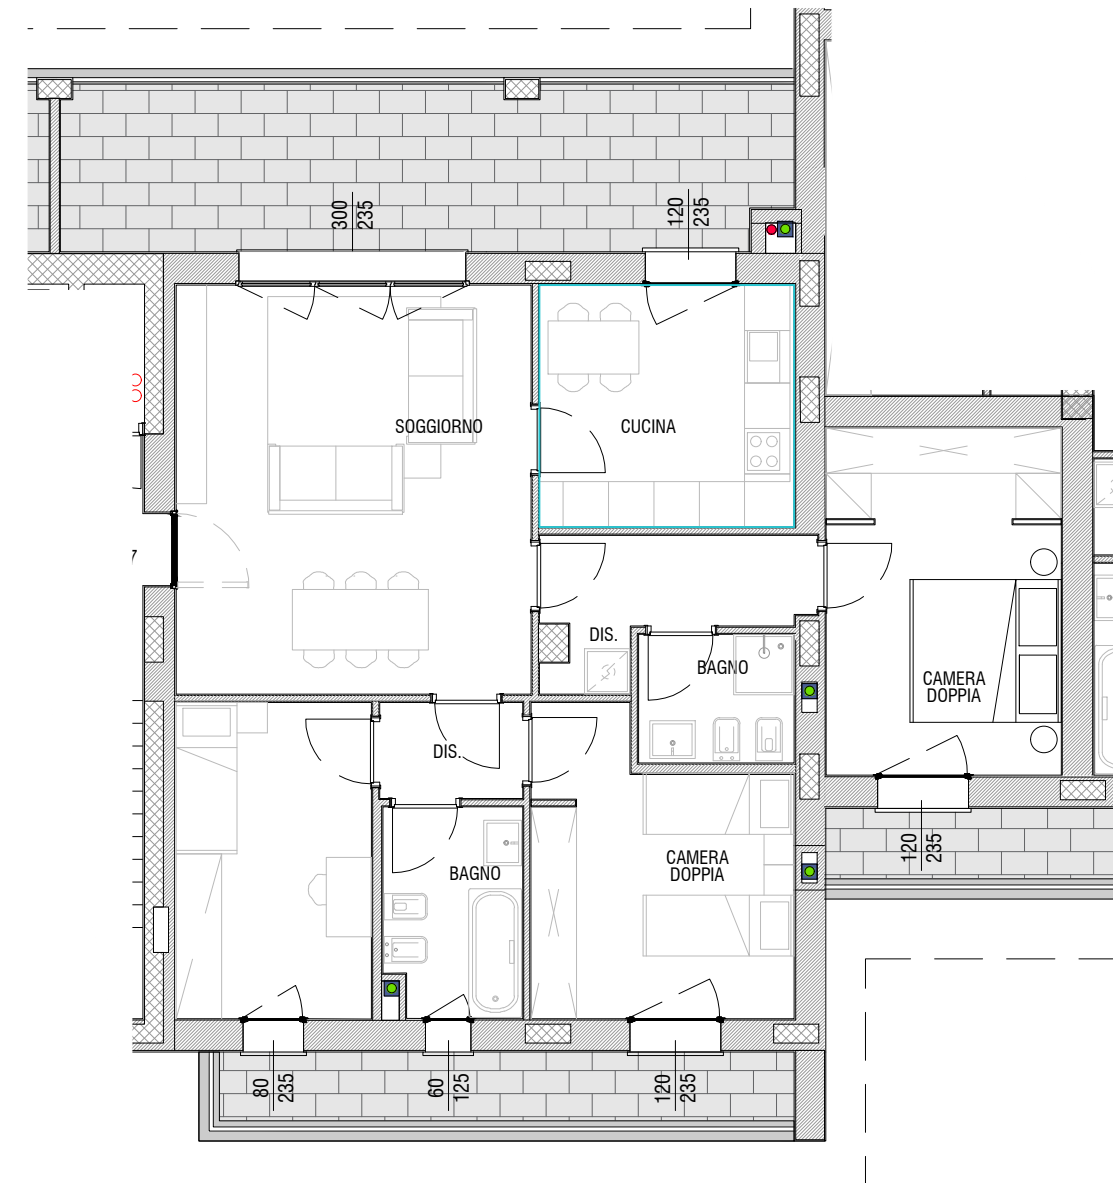


TRILOCALE 7 -

alloggio: 112.15 mq
 terrazzo: 37.25 mq
 cantina: 4.72 mq

PLANIMETRIA GENERALE PIANO PRIMO

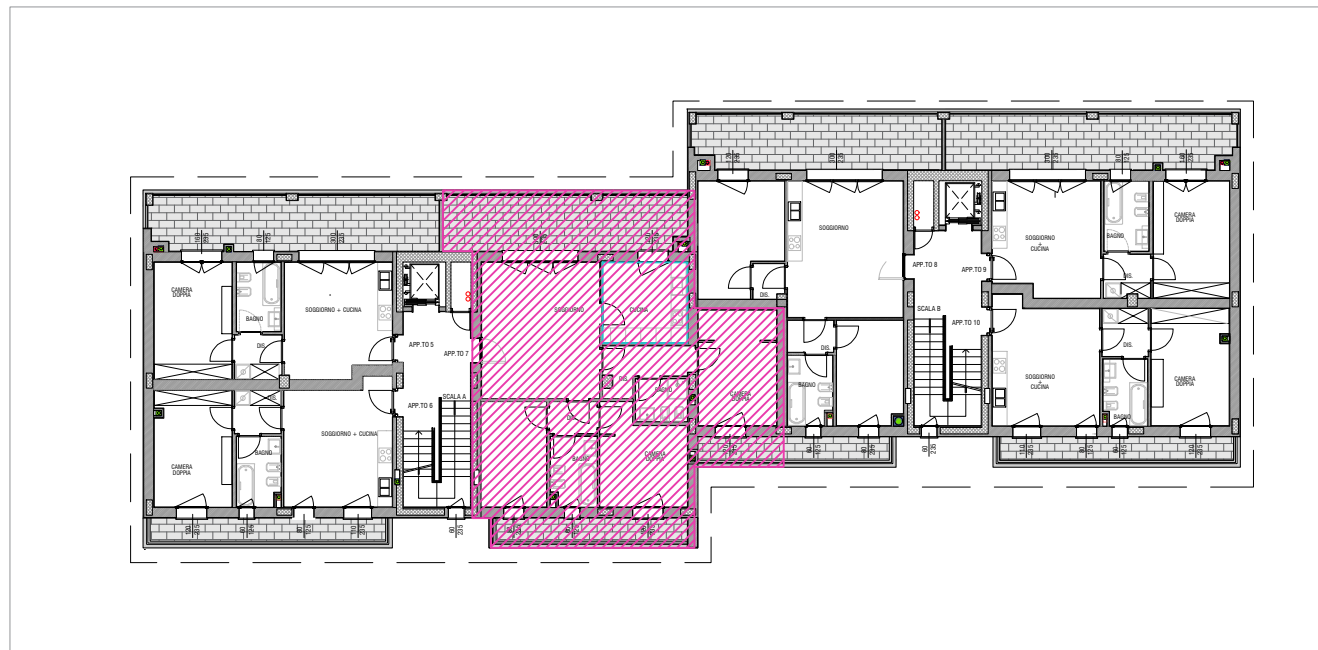

Le misure sono indicative.
 Sporgenze dovute a pilastri, scarichi, canne fumarie, modifiche strutturali per esigenze richieste dal risparmio energetico non comporteranno variazioni di prezzo.
 Il tipo di parapetto è indicativo.
 Le forometrie e le posizioni dei serramenti sono indicative.

scala 1:100

Data _____
 Signor/a _____
 Firma _____

