


**TRILOCALE 2 -**

alloggio: 93.50 mq  
 porticato: 47.00 mq  
 giardino: 220.00 mq  
 cantina: 5.50 mq

Data \_\_\_\_\_  
 Signor/a \_\_\_\_\_  
 Firma \_\_\_\_\_

PLANIMETRIA PIANO TERRA

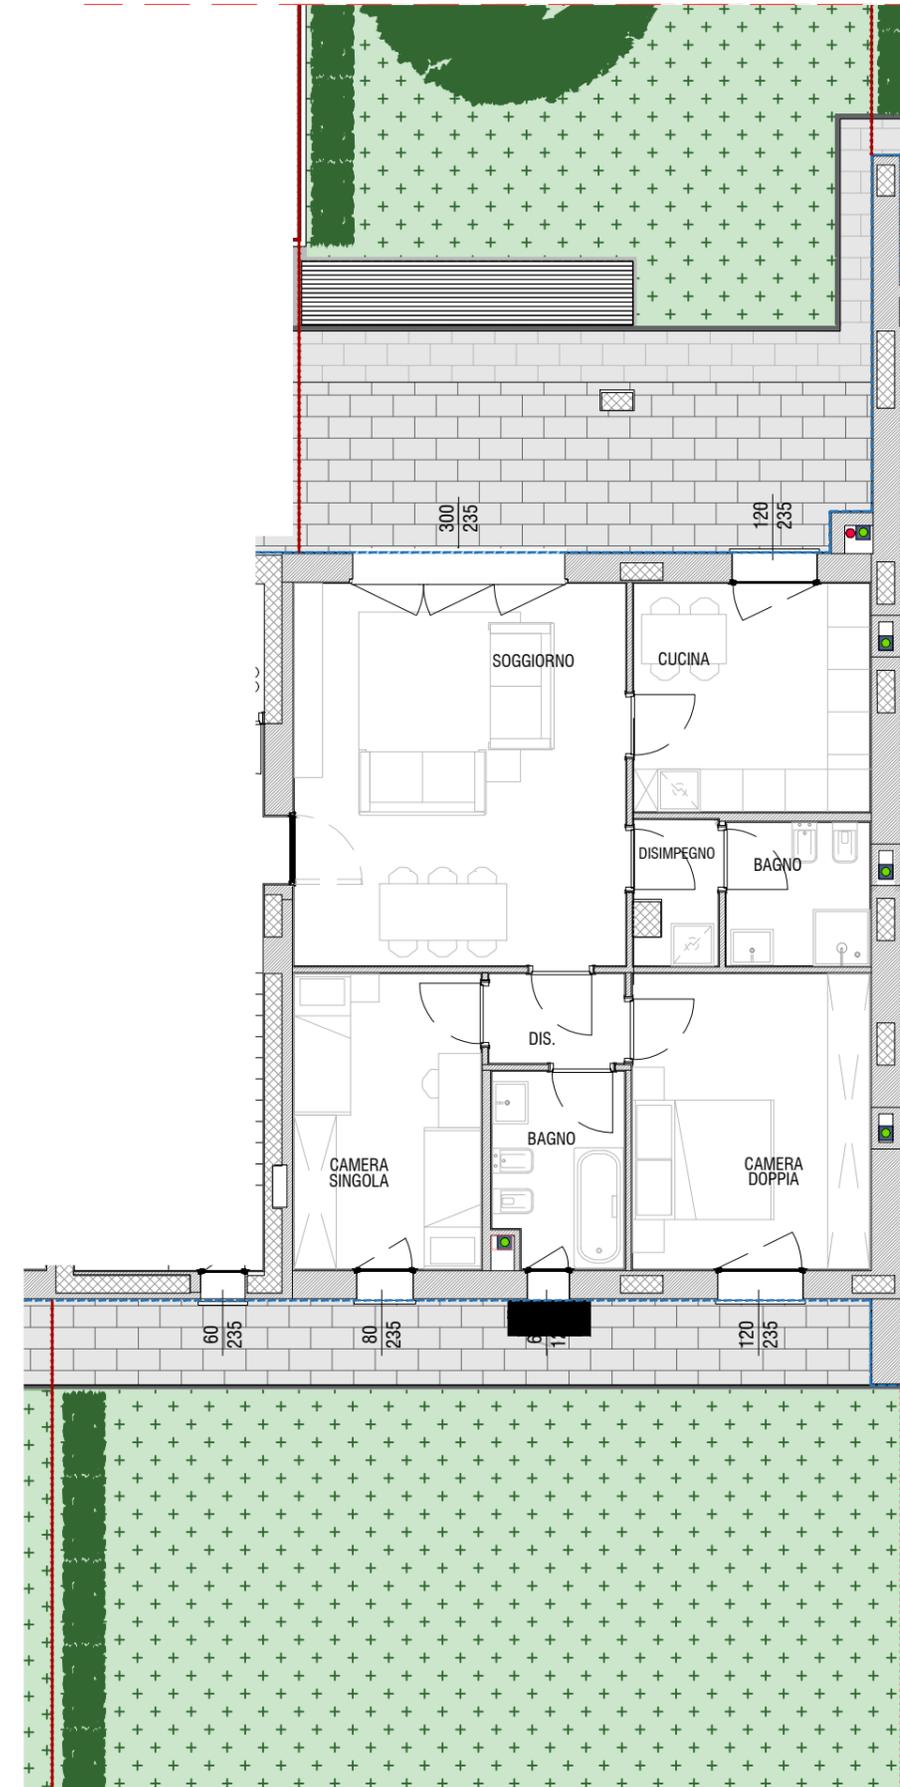

Le misure sono indicative.  
 Sporgenze dovute a pilastri, scarichi, canne fumarie,  
 modifiche strutturali per esigenze richieste dal risparmio energetico  
 non comporteranno variazioni di prezzo.  
 Il tipo di parapetto è indicativo.  
 Le forometrie e le posizioni dei serramenti sono indicative.

scala 1:100

**TRILOCALE 3 -**


alloggio: 93.50 mq  
 porticato: 47.50 mq  
 giardino: 230.00 mq  
 cantina: 5.50 mq

Data \_\_\_\_\_

Signor/a \_\_\_\_\_

Firma \_\_\_\_\_

PLANIMETRIA PIANO TERRA

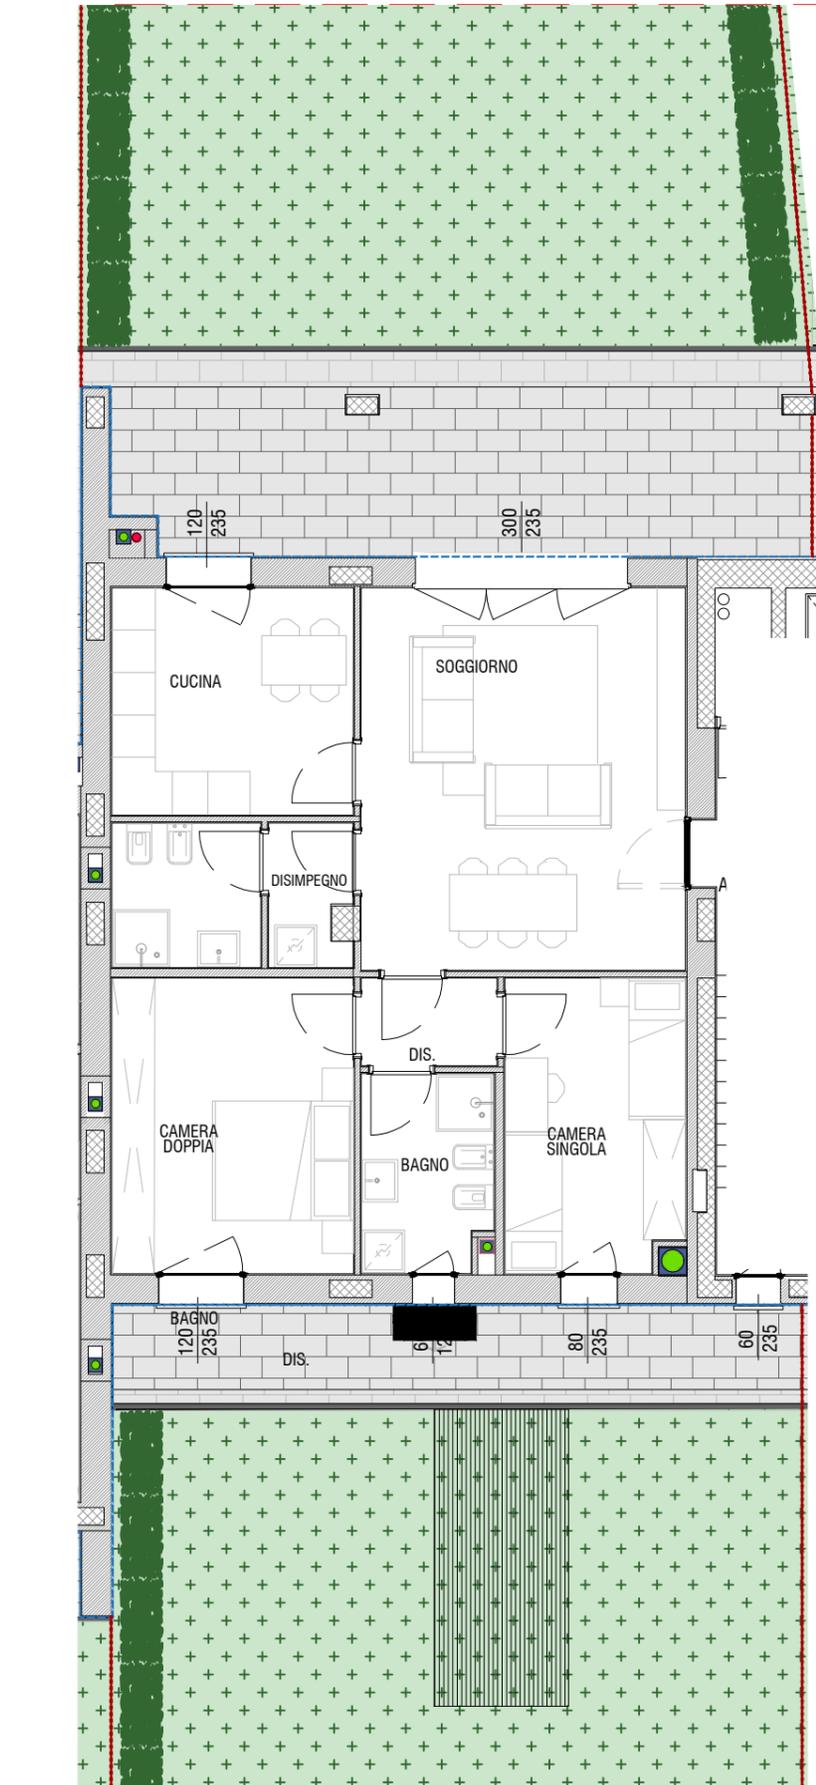

Le misure sono indicative.  
 Sporgenze dovute a pilastri, scarichi, canne fumarie,  
 modifiche strutturali per esigenze richieste dal risparmio energetico  
 non comporteranno variazioni di prezzo.  
 Il tipo di parapetto è indicativo.  
 Le forometrie e le posizioni dei serramenti sono indicative.

scala 1:100



